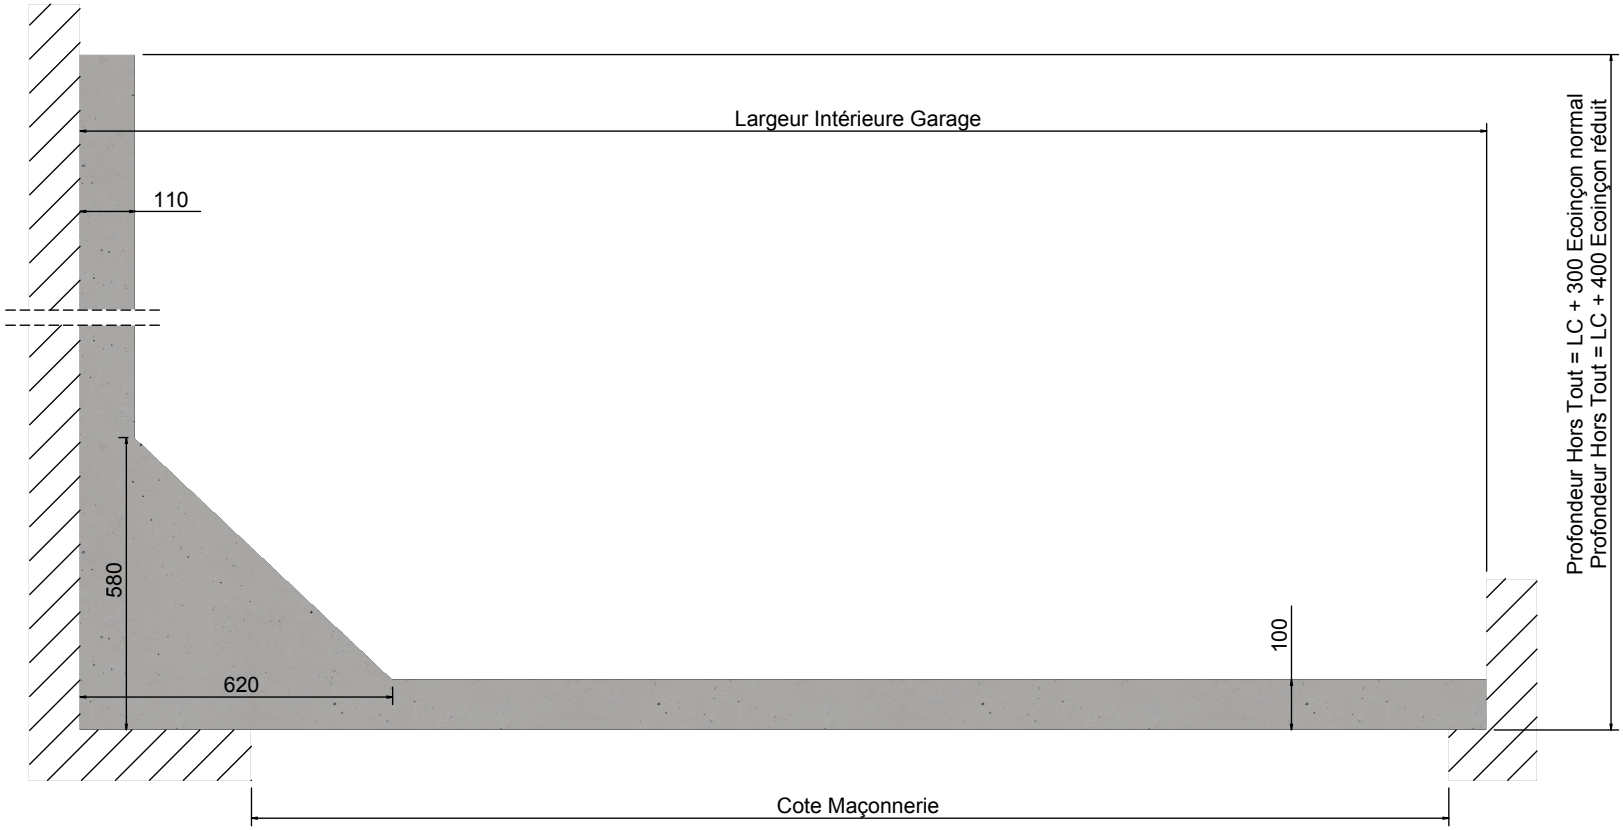

Indice	Date	Dess.	Vérif.	Appr.	Descriptif de la modification
A	29/05/2018	JSA			

novoferm HABITAT

L'autre entrée principale

NOVOSIDE

Emprise au sol

Tolérances générales :
Selon Norme 2786 m-K

Code article :

Echelle : 1/15 | Format: A4H

Matière :

Traitement :

N° pièce :

N° PLAN : **56203**

Ce plan est la propriété de NOVOFERM FRANCE GROUPE SANWA.Toute reproduction est interdite